

Hermanngasse 25 (1827)

Mais Msto

✉ e01650812@student.tuwien.ac.at

☎ +43 67762 - 922 427

in linkedin.com/in/mais-msto-2b3835b1



Das biedermeierliche Wohn- und Fabriksgebäude „Zum Segen Gottes“ entstand zwischen 1824 und 1827 als Arbeits- und Wohnstätte für den Seidenfabrikanten. Der Architekt ist Alois Bernard.


Es ist ein Beispiel für ein Schottenfelder Wohn- und Fabriksgebäude, in dem alle Trakte unter einem Dach vereinigt sind.

1889 wurde die Seidenspinnerei aufgelassen und in die Fabriksflächen pro Stock drei Wohnungen eingebaut.

ABBILDUNGSVERZEICHNIS

Abb. Nr	Grundlage	Bearbeitung
1	https://www.dunant-gs.de/projekte/seide/schaede.htm	Keine
2	https://es.wikipedia.org/wiki/Marco_alemán	Keine
3	https://www.muenzeoesterreich.at	Keine
4	https://www.wien.gv.at/Stadtplan/	@Mais Msto
5	https://www.wien.gv.at/Stadtplan/	@Mais Msto
6	https://www.wien.gv.at/Stadtplan/	@Mais Msto
7	https://www.wien.gv.at/Stadtplan/	@Mais Msto
8	@Architekt. Rudi Kiener	Keine
9	@Mais Msto	Keine
10	@Architekt. Rudi Kiener	Keine
11	@Mais Msto	Keine
12	@Architekt. Rudi Kiener	@Mais Msto
13	@Architekt. Rudi Kiener	Keine
14	https://de.wikipedia.org/wiki/Schottenfeld	@Mais Msto
15	http://www.firmendb.de/oesterreich/Wien.php	@Mais Msto
16	https://www.wien.gv.at/Stadtplan/	@Mais Msto
17	http://www.firmendb.de/oesterreich/Wien.ph	@Mais Msto
18	https://www.stoffsalon.at	@Mais Msto
19	http://handschuh-neubau.at	@Mais Msto
20	https://www.komolka.at	@Mais Msto

Timeline

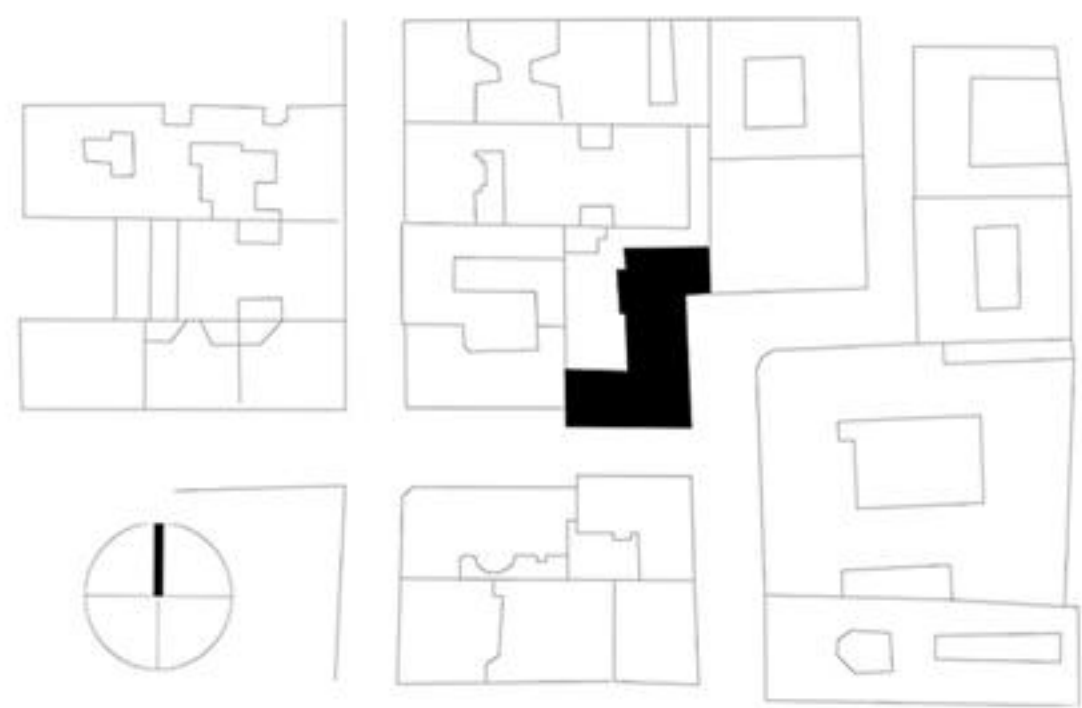

Wien 1775, © Brandstätter Verlag

Stempel, Stickseidenfabrik, Wien, 18.Jhd

Qualitätsordnung

Berufene Einwanderer:


- Seidenweber in Wien:

 - Es gab 20 steuerpflichtige Seidenfabrikanten
- Steuerpflicht:

 - Matthias Hengstberger begründete in Schottenfelds ein Zentrum der Seidenfabrikation in Wien
- Zentrum der Seidenfabrikation in Schottenfeld:


 - Auf dem Schottenfeld siedelten sich viele von Joseph II. aus Süddeutschland an, die die Erzeugung von Seidenzeug und Samt fabriksmäßig betrieben
- Berufene Einwanderer:

 - „Qualitätsordnung“ Maria Theresia erließ die erste und begünstigte die Niederlassung französischer Seidenweber in Österreich.

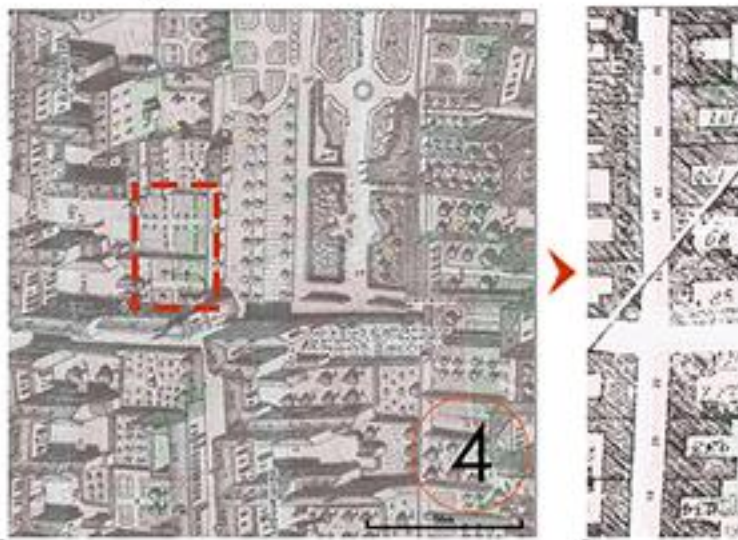

Kleines Gebäude und Garten:

Es gab einen Turm in die Ecke, in der heute Strasse ist. Die Funktion dieses Turmes ist aber nicht bekannt.

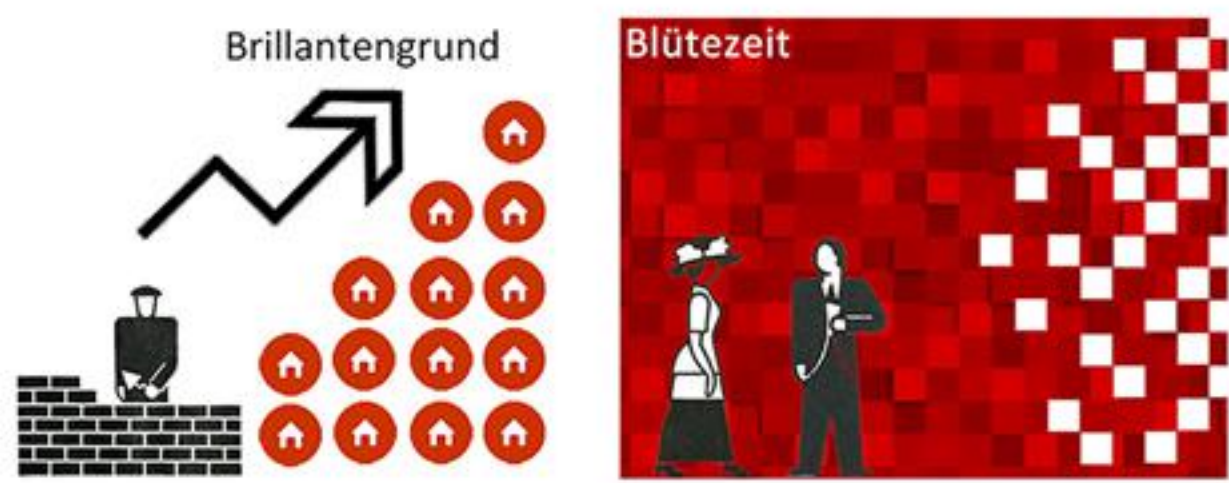

- Der Ausbruch der Französischen Revolution:

 - Österreich konnte die Lyoner Seidenwaren aus ganz Mitteleuropa verdrängen.
- Ausbreitung:

 - 1800 arbeiteten in Wien 8000 Webstühle. Auf dem Schottenfeld gab es mehr als 300 Fabriken mit mehr als 30.000 Arbeitern



Ein kleiner Teil des Grundstückes ist verbaut:

Der Turm in der Ecke ist entfernt.

Haus der Herren Franz und dessen Seidentüchel Fabrik:

Um die Jahrhundertwende waren rund 20% der Wiener Beschäftigten in der Seidenverarbeitung tätig; 1813, am Höhepunkt der Entwicklung, gab es rund 600 Fabrikanten und 235 Meister.



Altes Gemälde: Haus der Herren Franz und dessen Seidentüchel Fabrik




Die Verlängerung der Pawlatsche



1983



Aktuelles Foto des Gebäudes

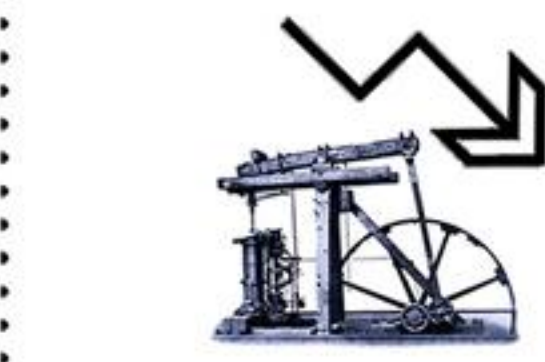


- Krise, Dampfmaschine:**
- 1840 geriet die Schottenfelder Industrie in eine schwere Krise, die 1848 ihren Höhepunkt erreichte und viel zum Ausbruch der Revolution beitrug.



Erdgeschoss, Entstehungszeit

Entstehung des Gebäudes:

Das biedermeierliche Wohn- und Fabriksgebäude „Zum Segen Gottes“ entstand zwischen 1824 und 1827 als Arbeits- und Wohnstätte für den Seidenfabrikanten

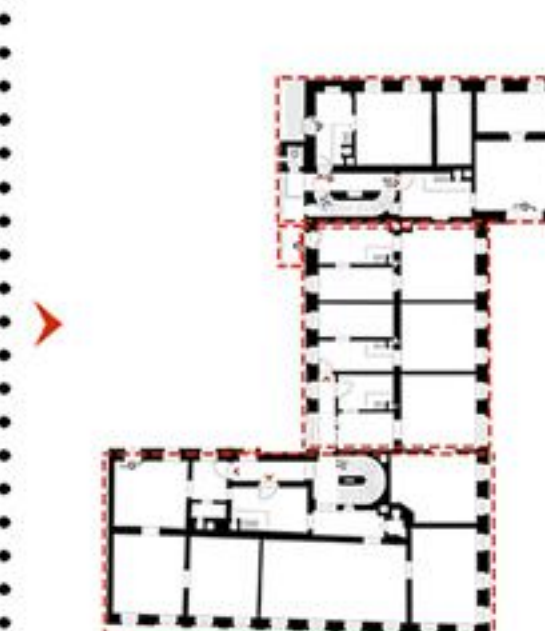

Erstes Obergeschoss, 1889

Auflassung der Seidenspinnerei:


- Die Seidenspinnerei wurde 1890 aufgelassen und in die Fabriksflächen pro Stock drei Wohnungen eingebaut
- „Die „Pawlatsche“ im Hof verlängert um eine Wohnung zu erschließen.



Erstes Obergeschoss, 1898

Zubau des WC Turmes


- WC Turm wurde 1898 zugebaut, da in die Spinnerei Wohnungen eingebaut wurden und 2 Wohnungen das WC benutzten.

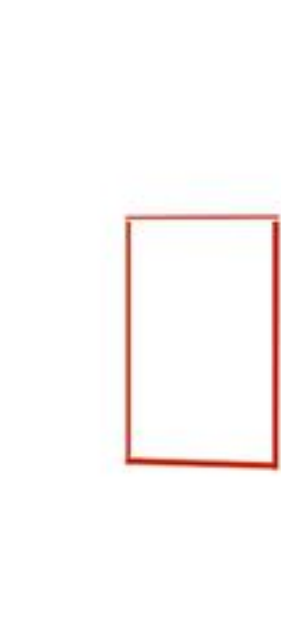

Dachboden, 1983

Dachboden:

- Dachboden wurde ausgebaut

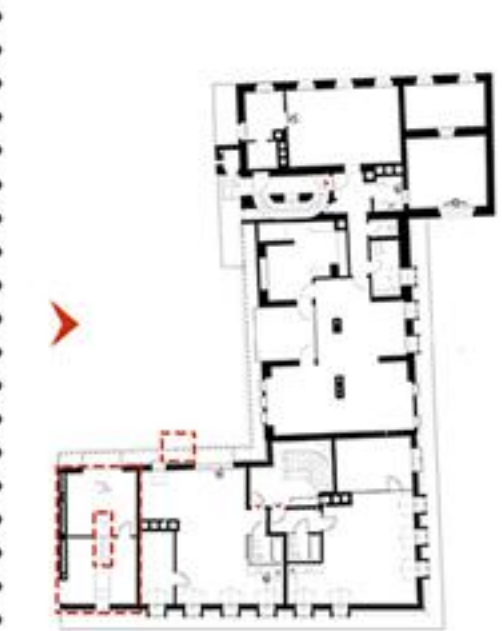

Das aktuelle Dachgeschoss

Socklsanierung:

- Der restliche Dachboden wurde ausgebaut.
- WC-Turm wurde entfernt.
- Eine Maisonette wurde gebaut.




Seidenfabrik in Schottenfeld


Geschichte des Grundstückes und Gebäudes

Axonometrie


Die Gebäudehülle:

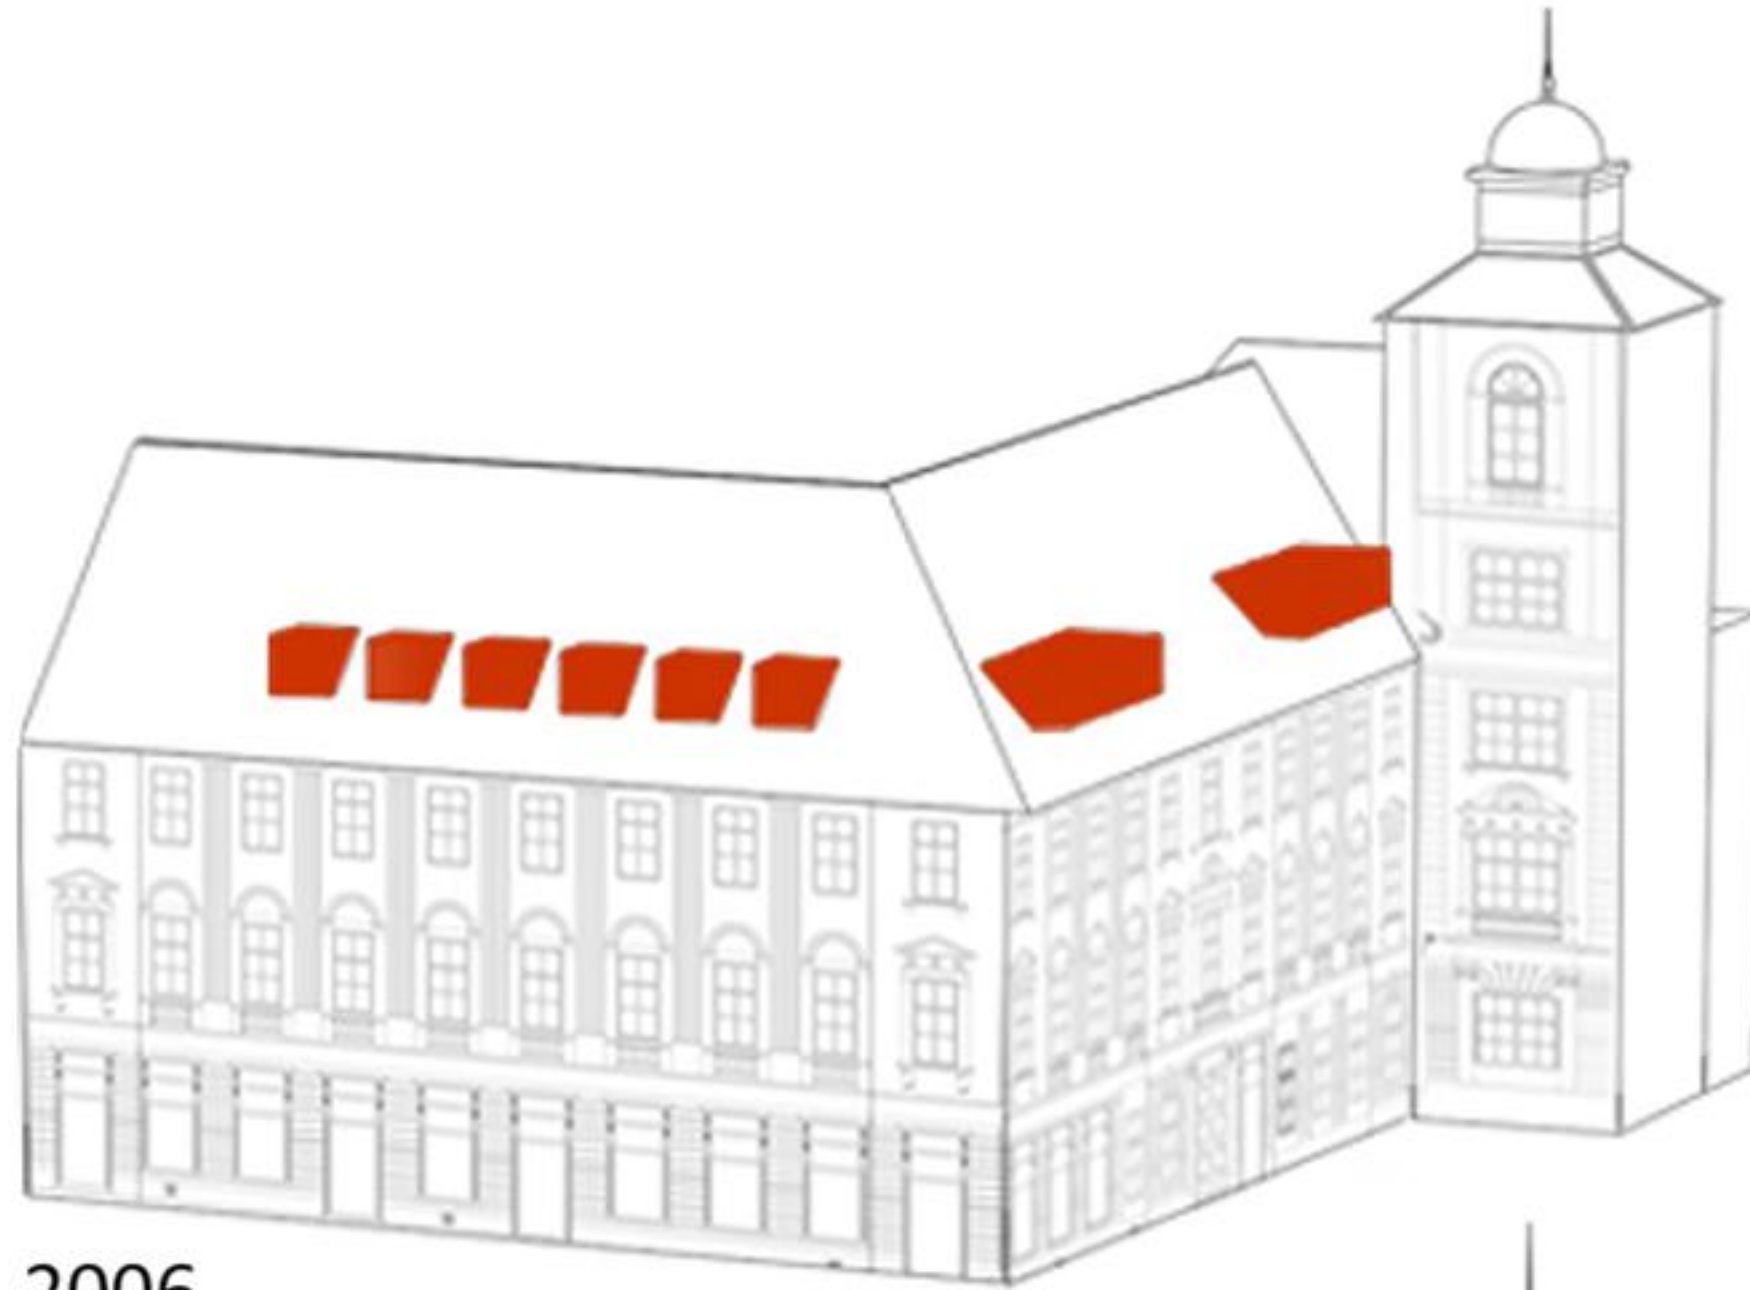

2006

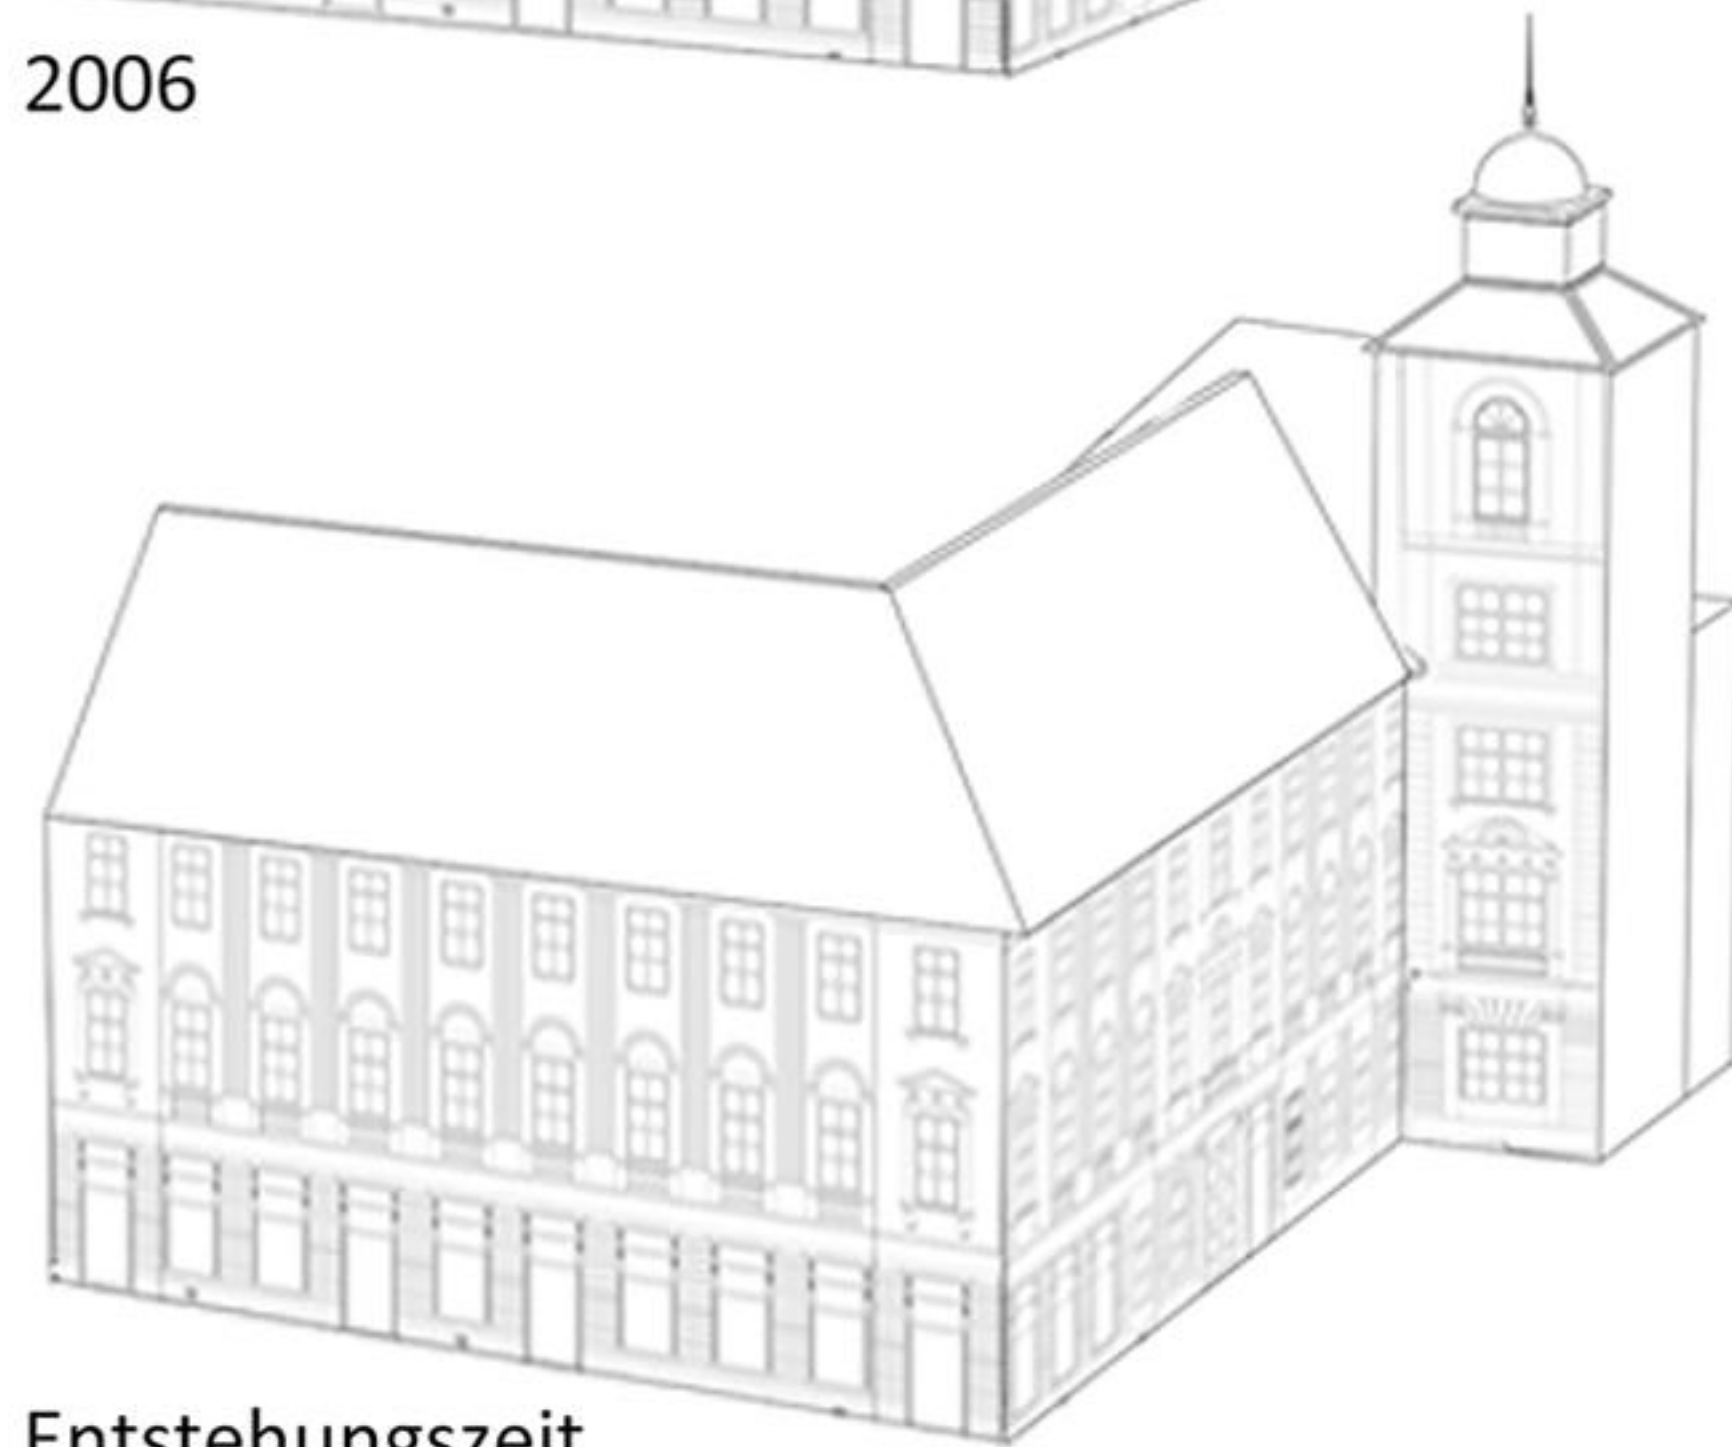


Entstehungszeit

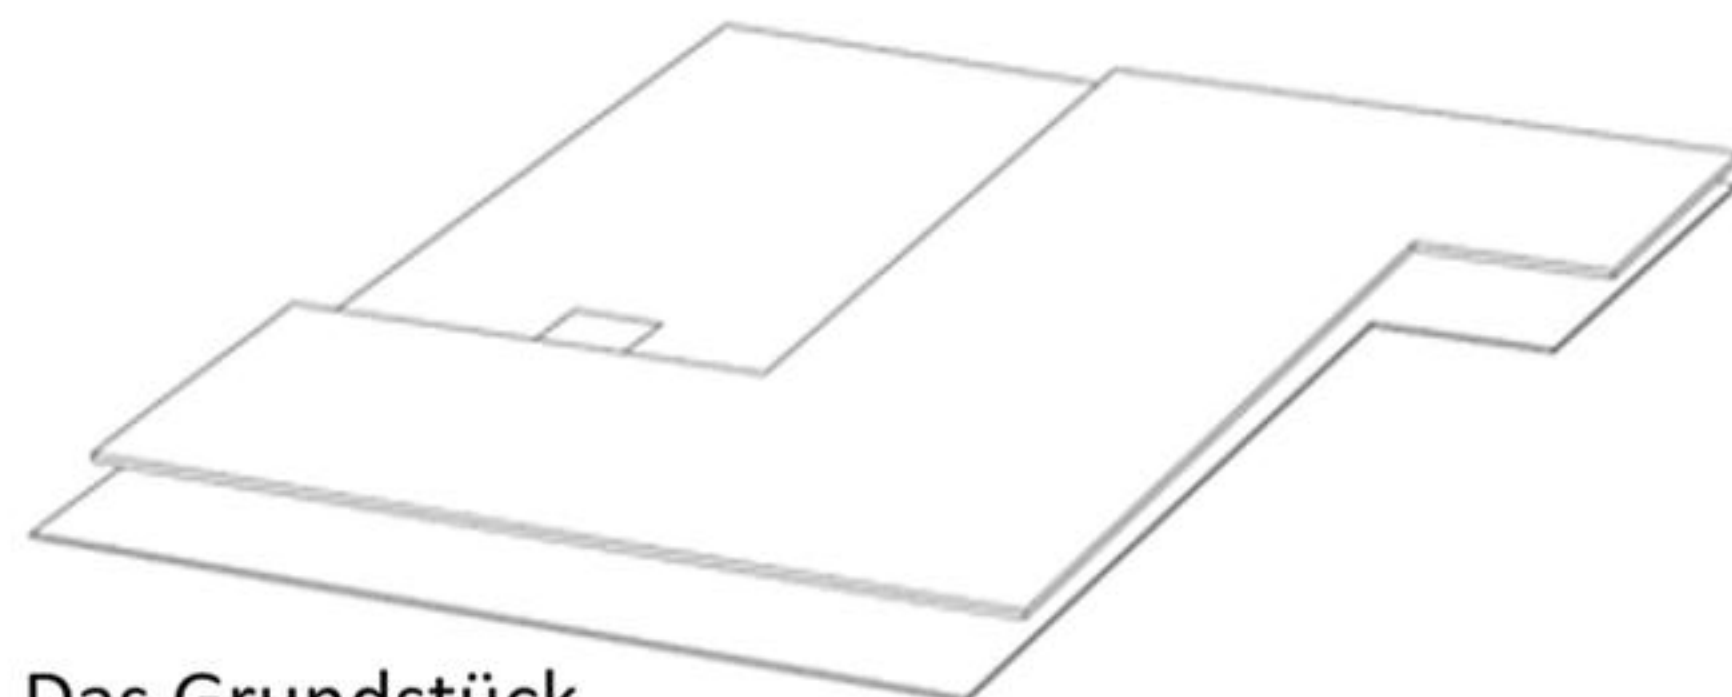

Das Grundstück




Die Grundrisse:

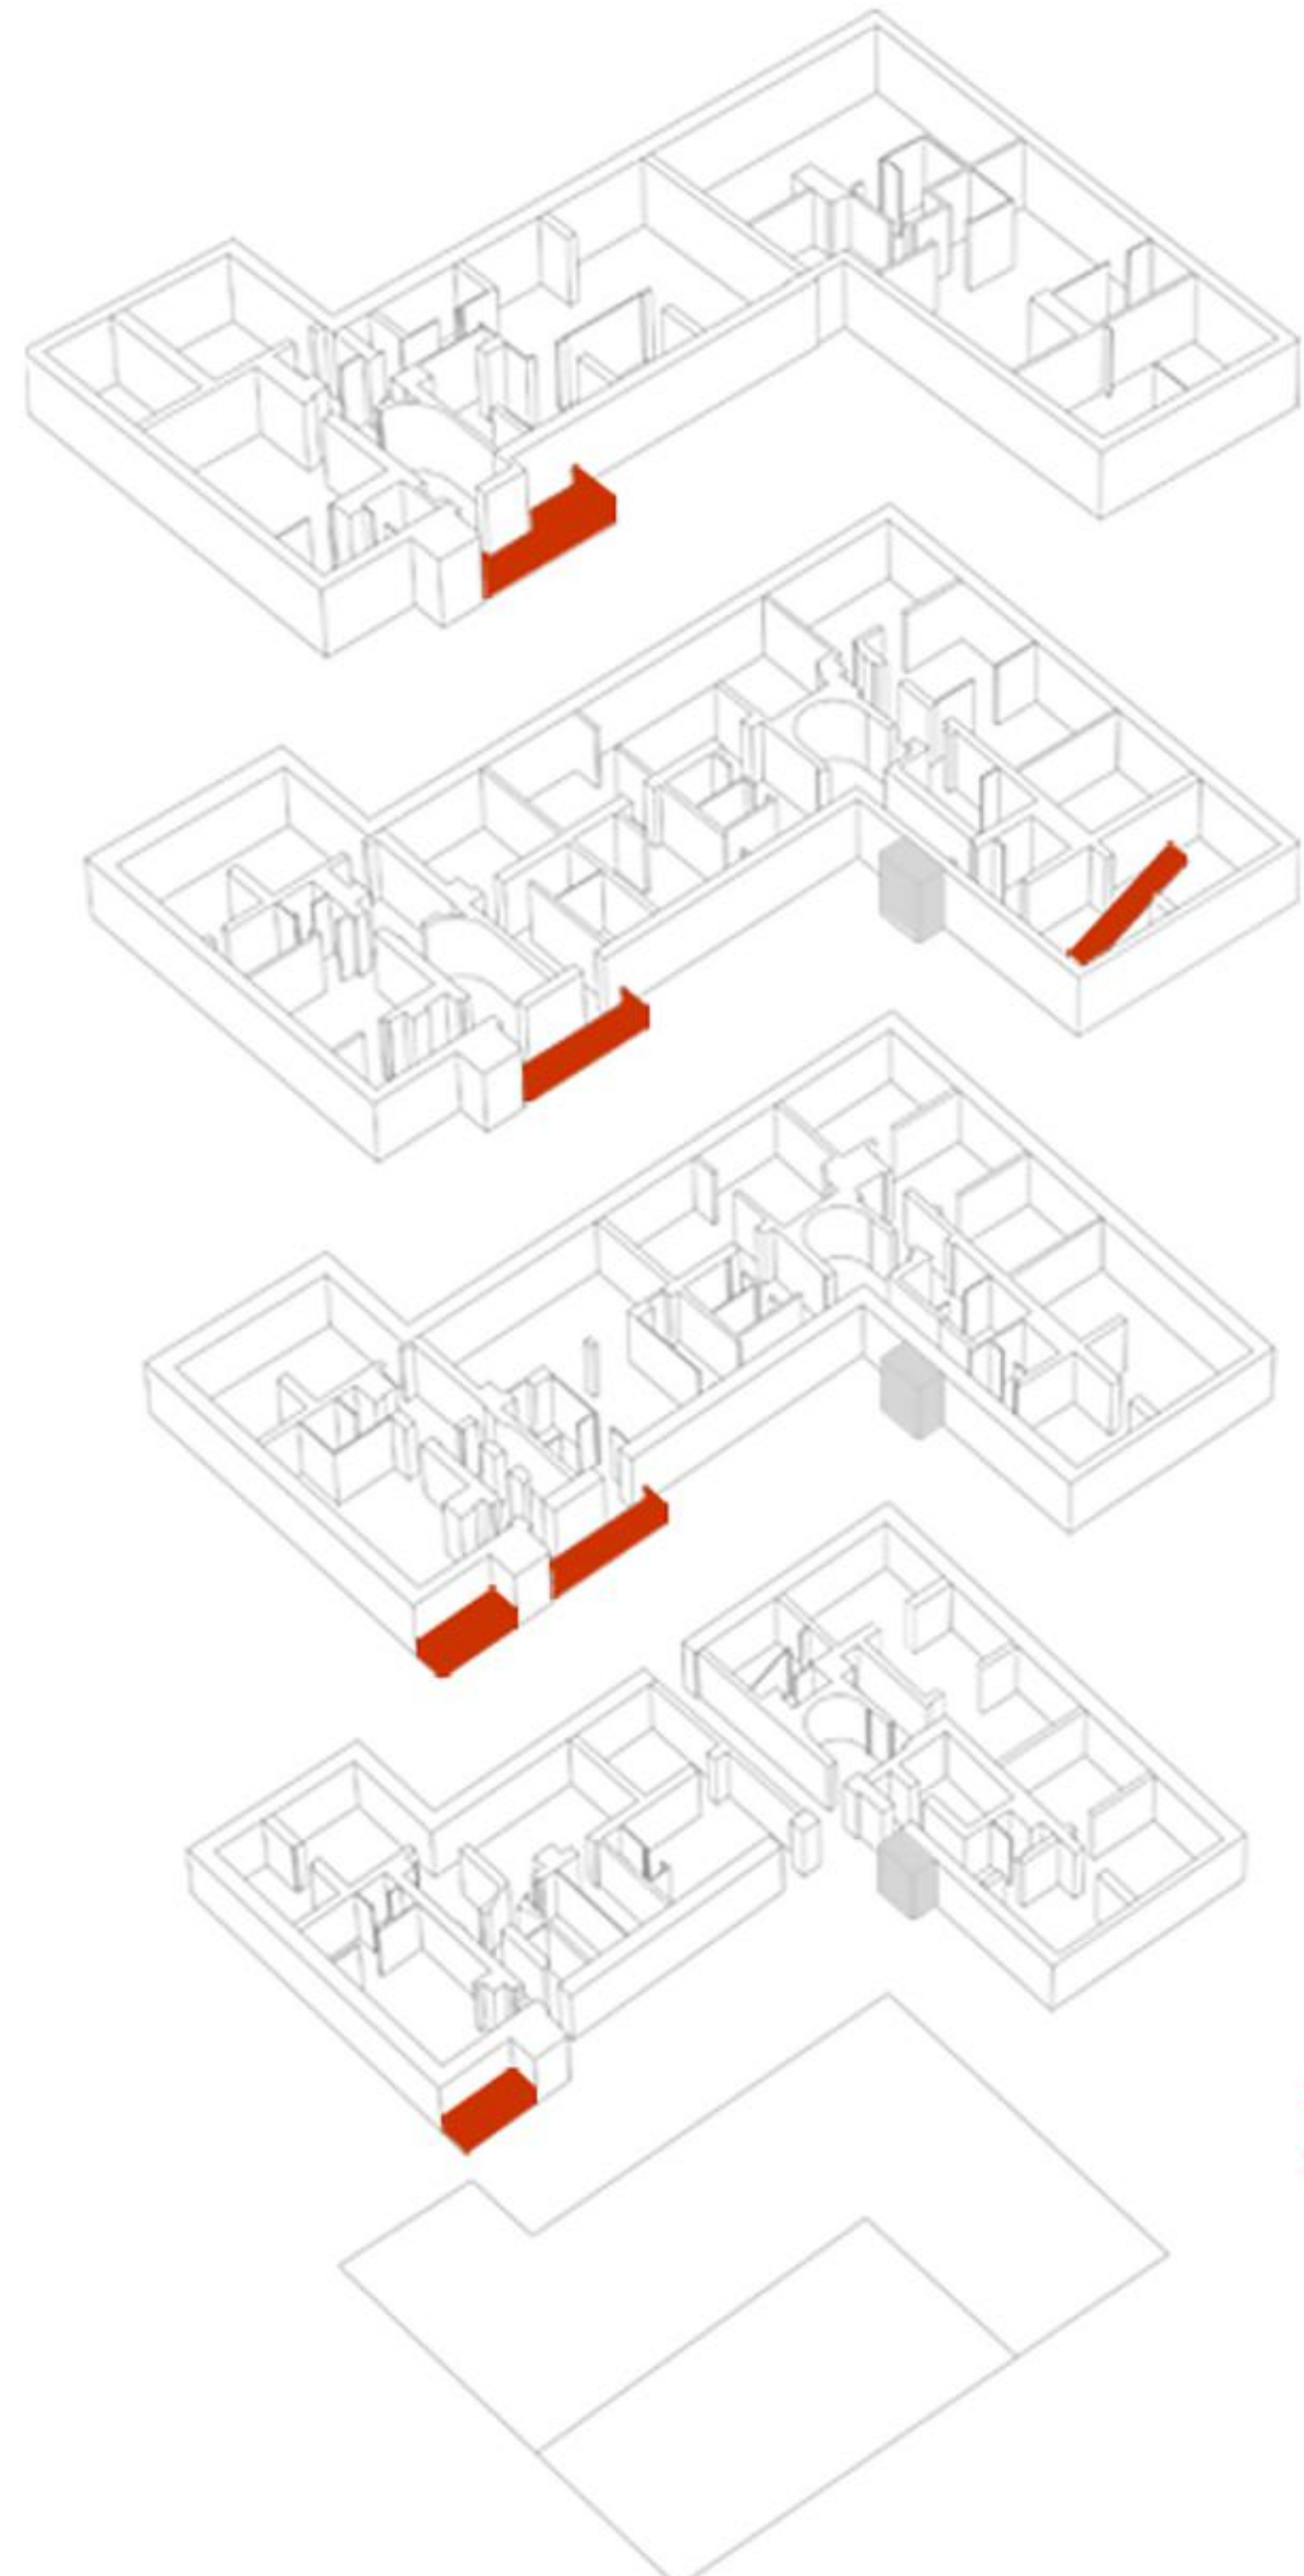


zugebaut
entfernt


Grundrisse

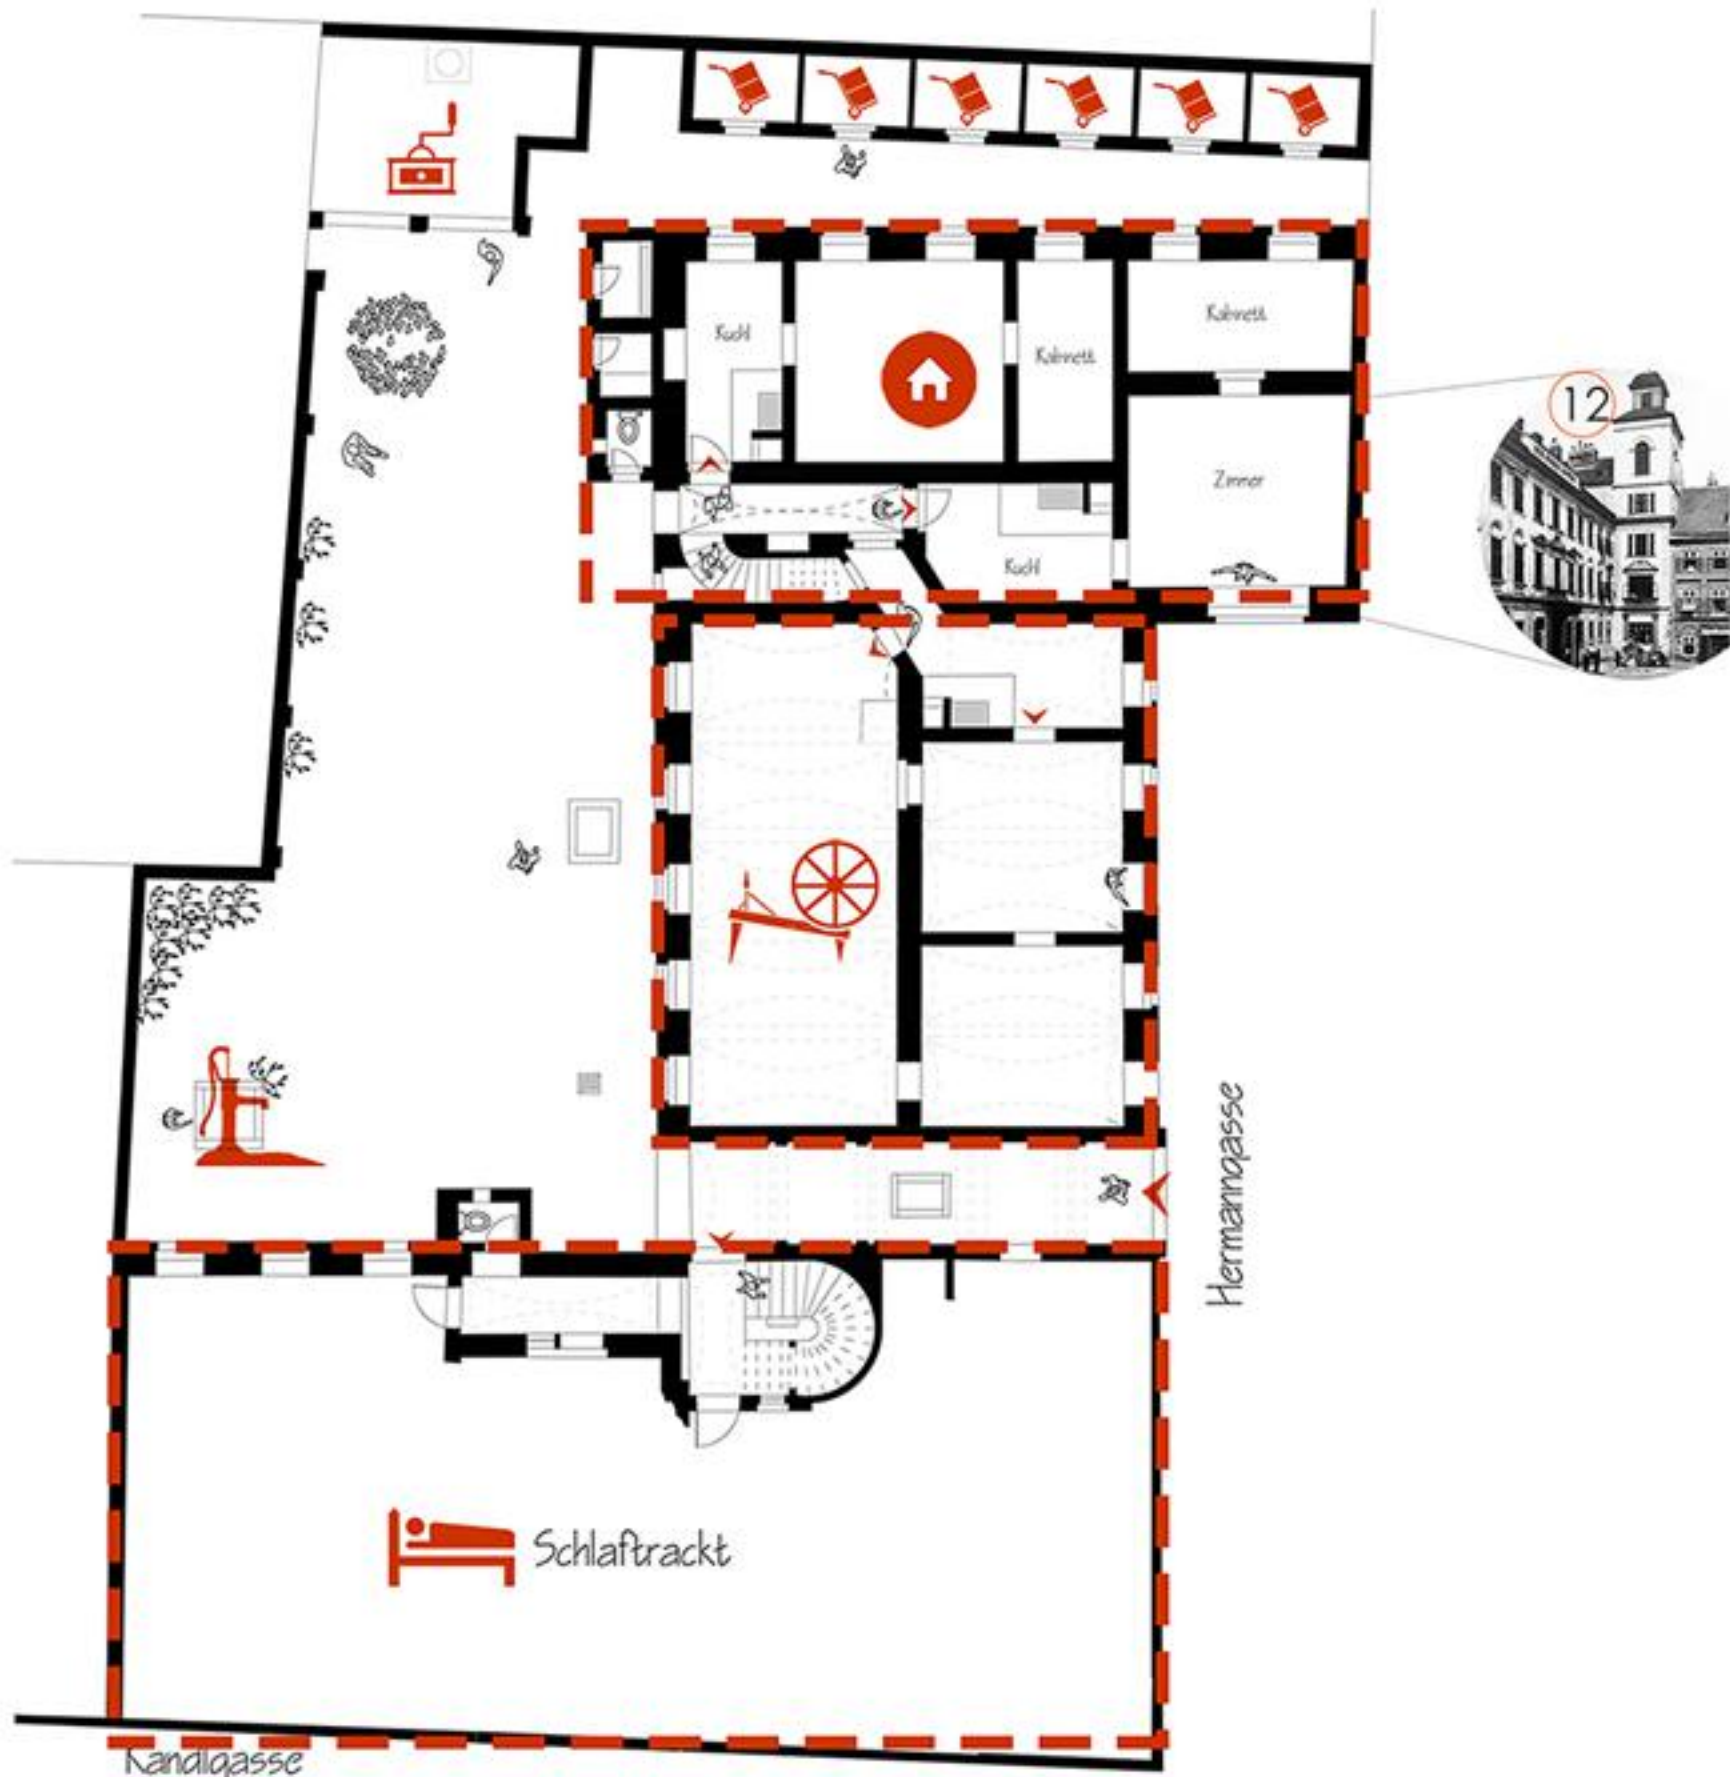


Erdgeschoß, Entstehungszeit

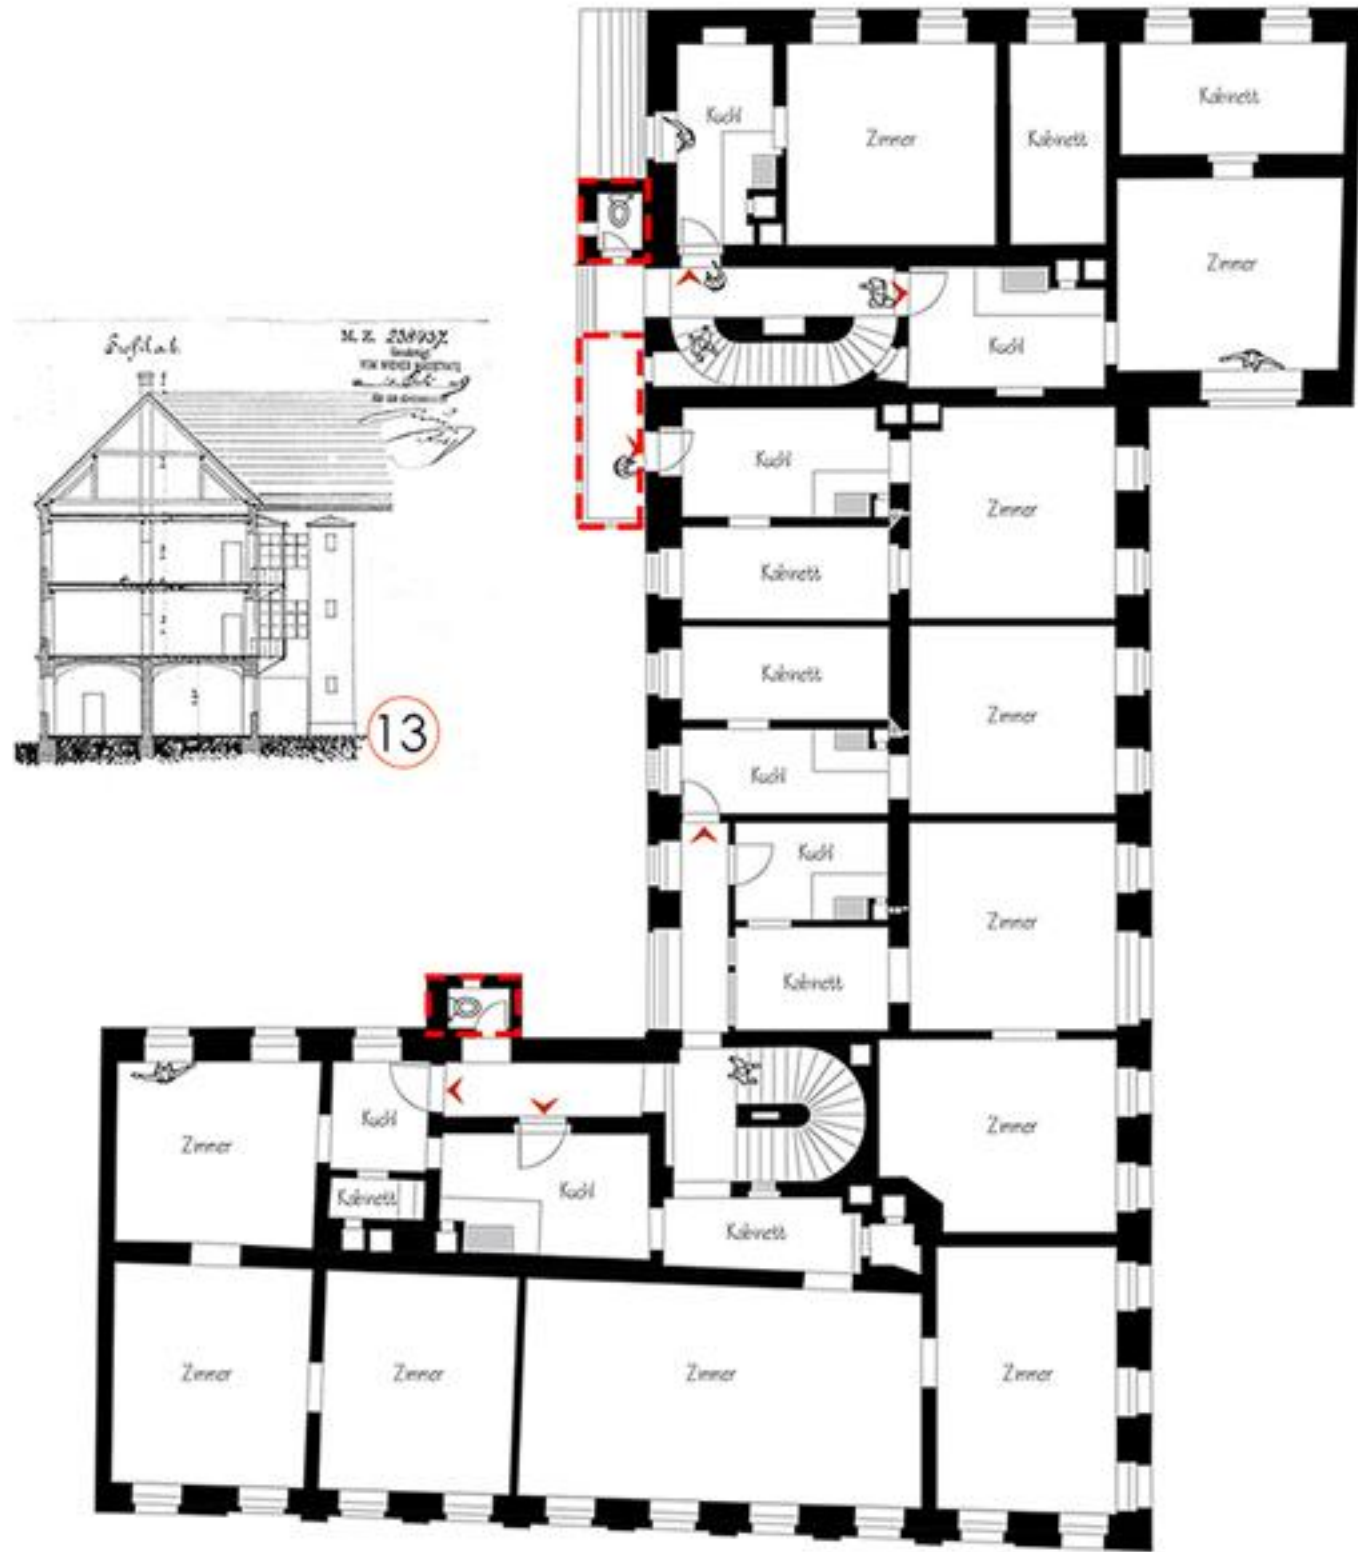


Obergeschoß, Entstehungszeit

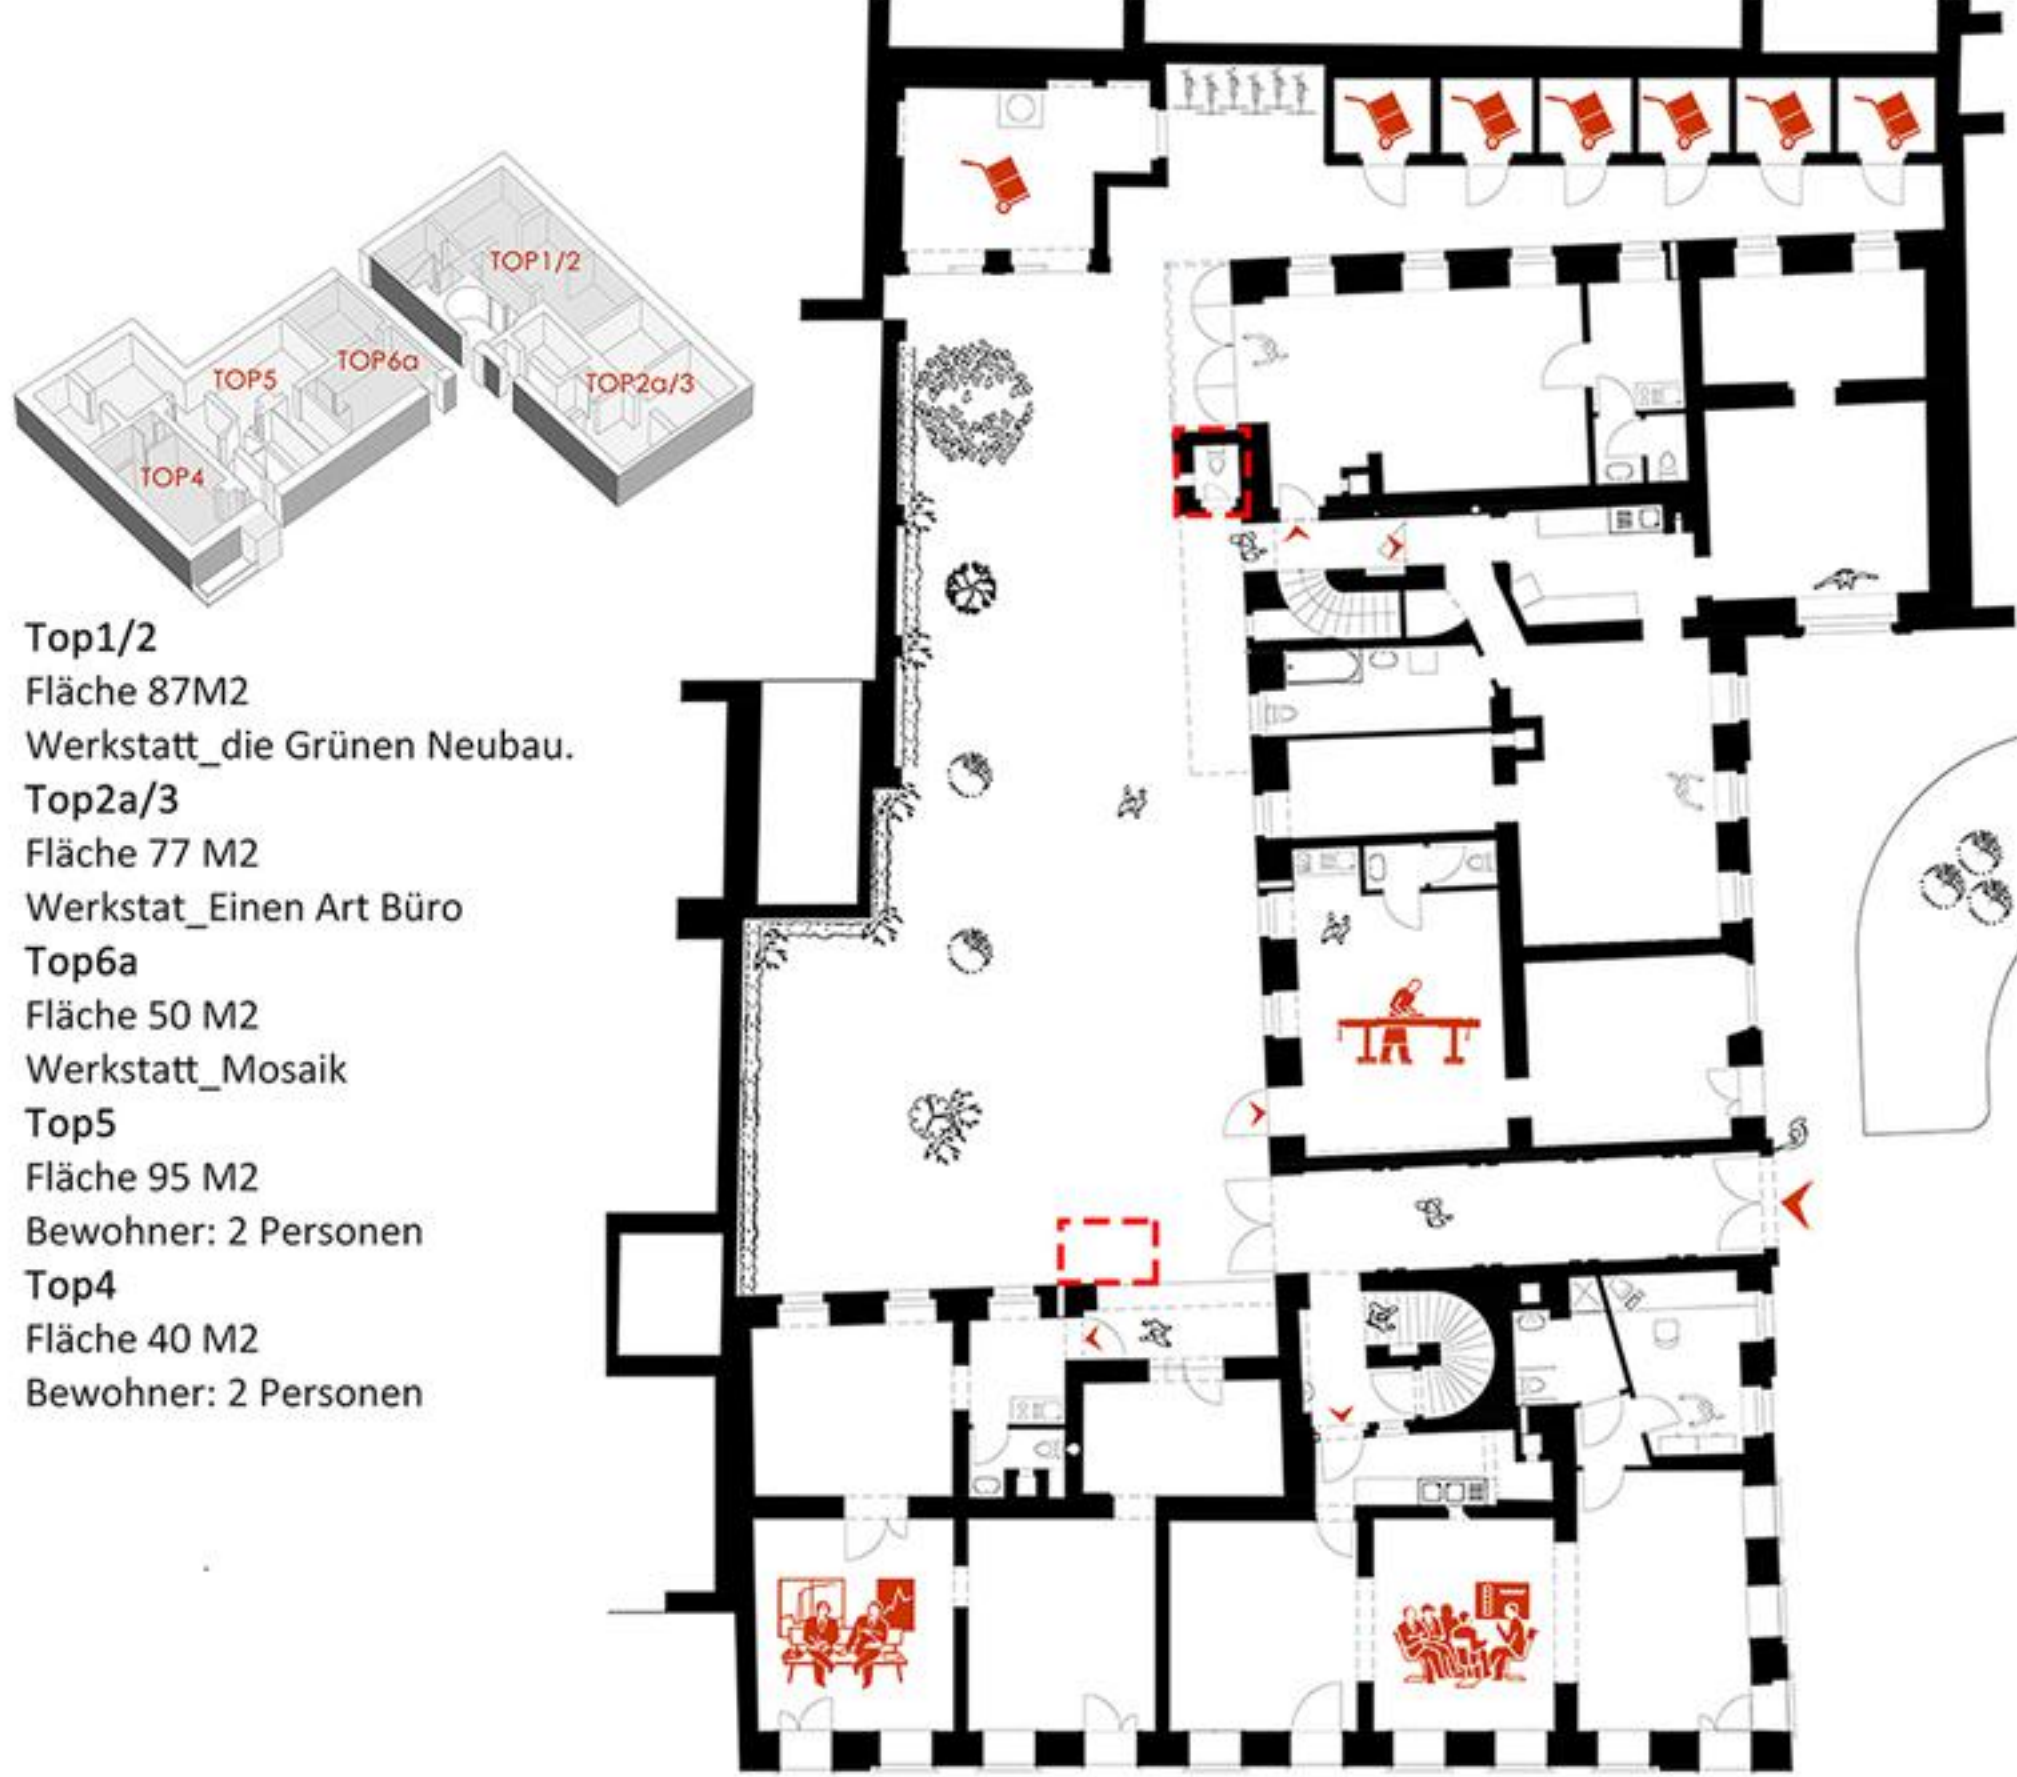


Erdgeschoß, Aktuell

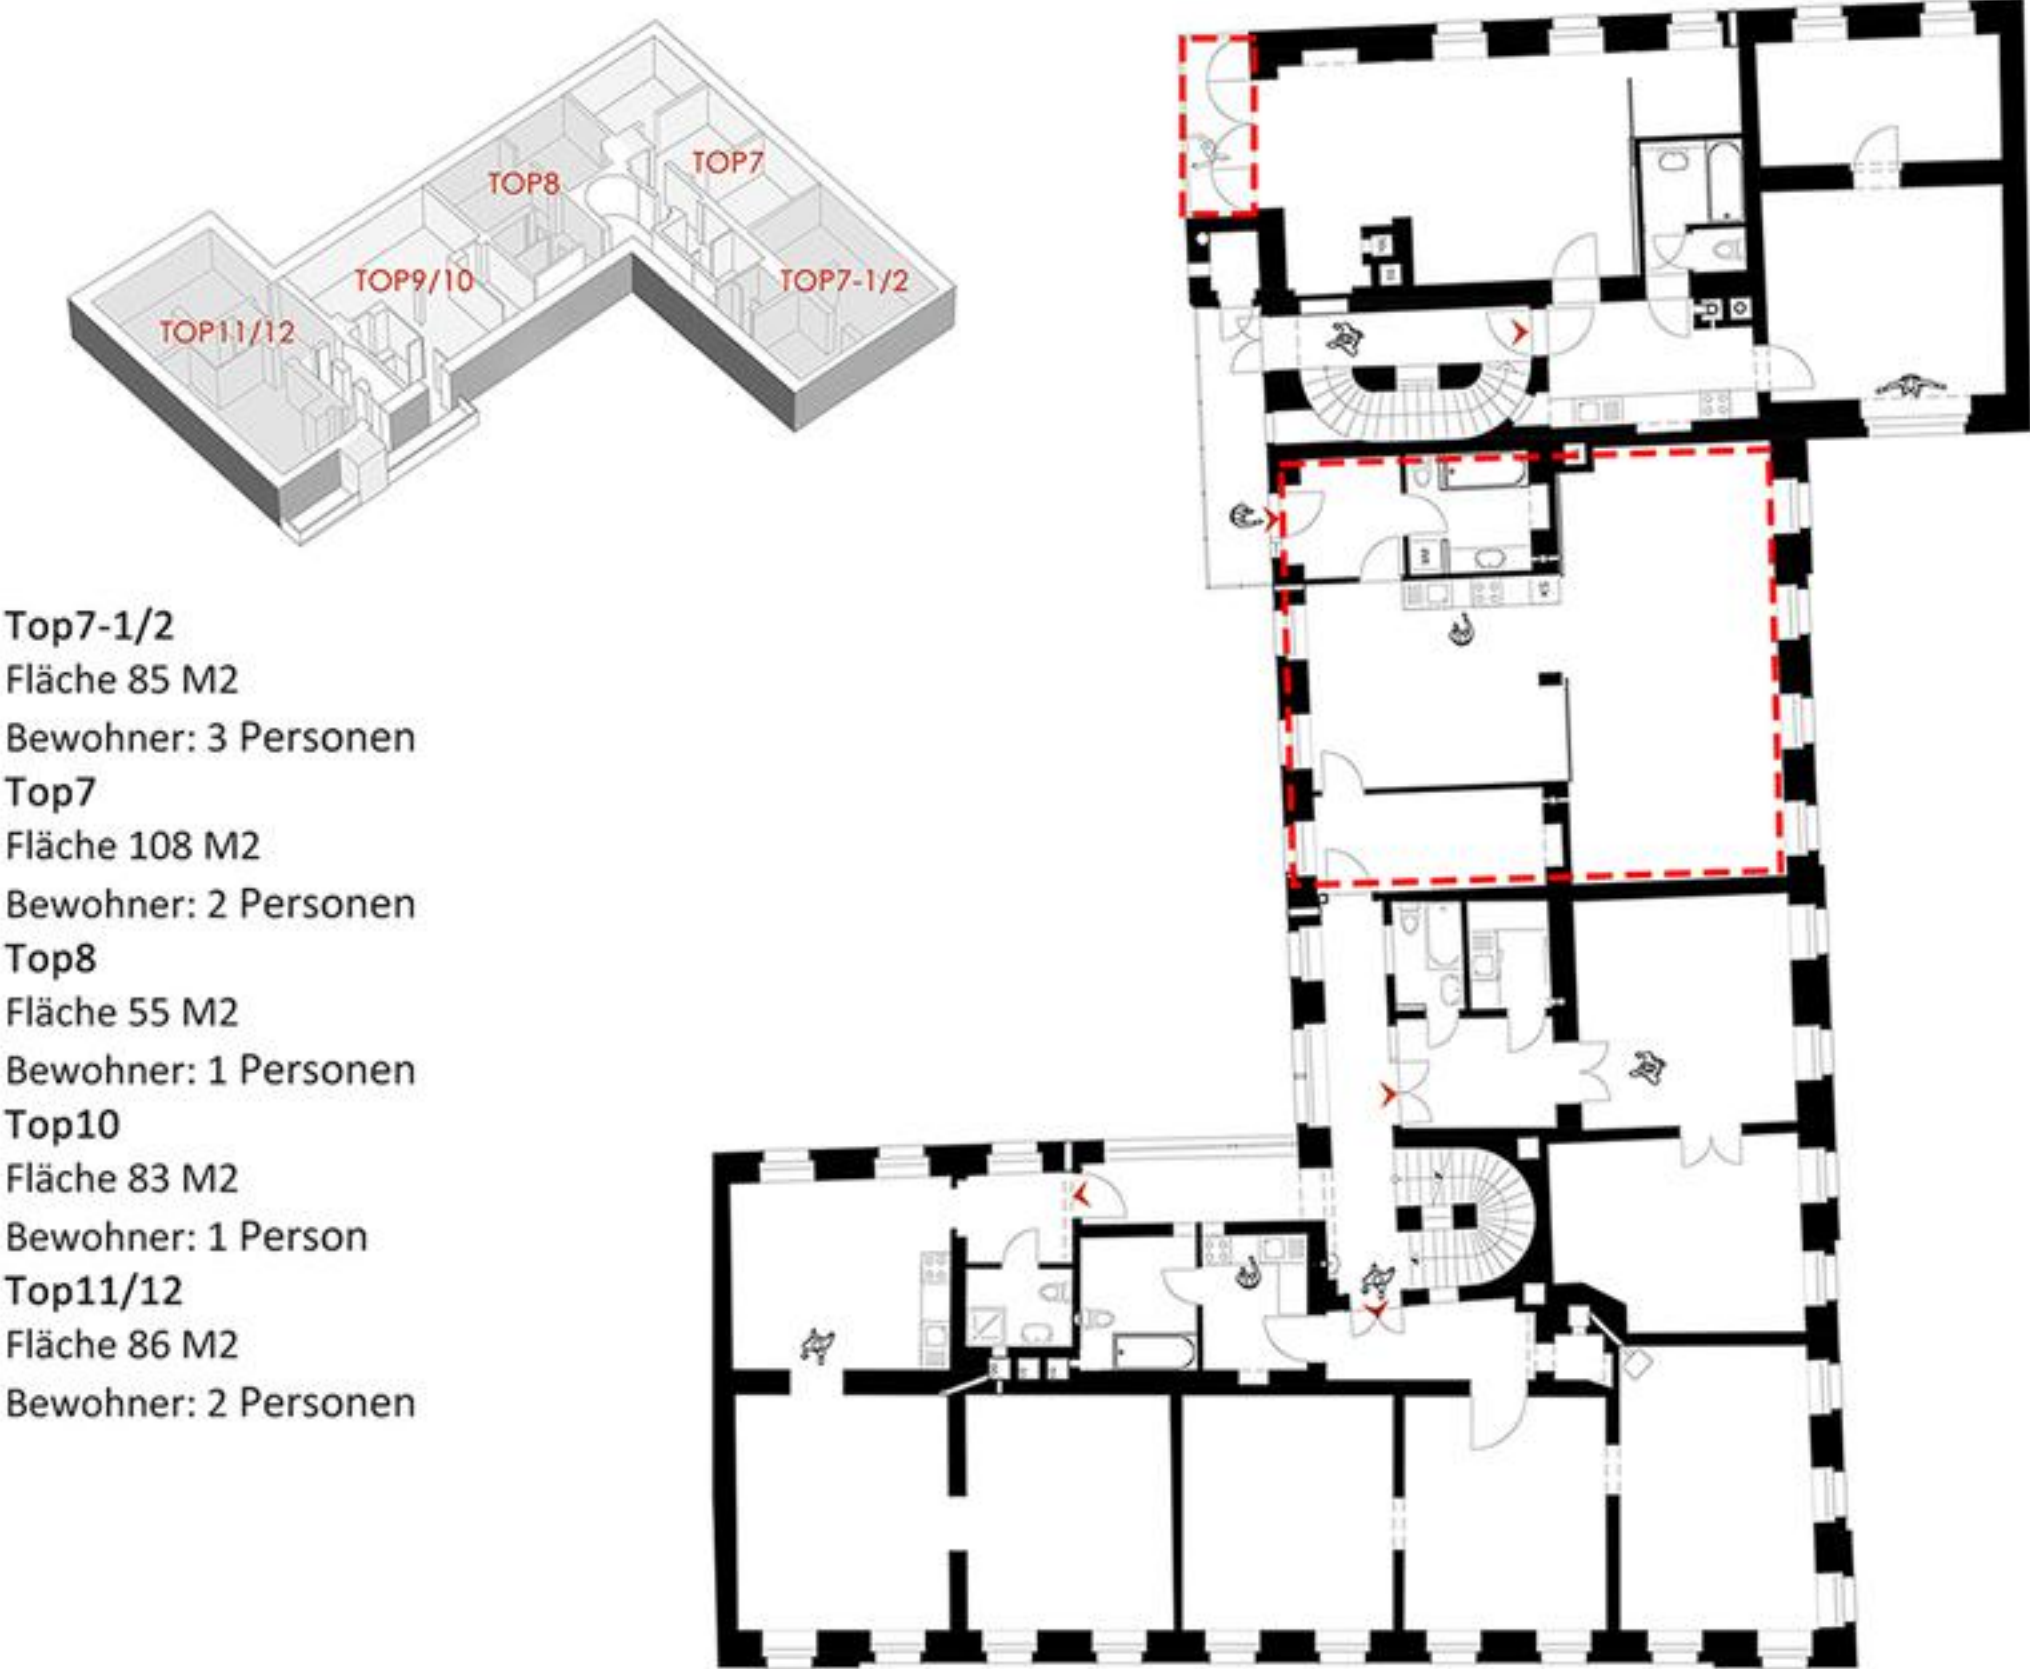


Erstes Obergeschoß, Aktuell

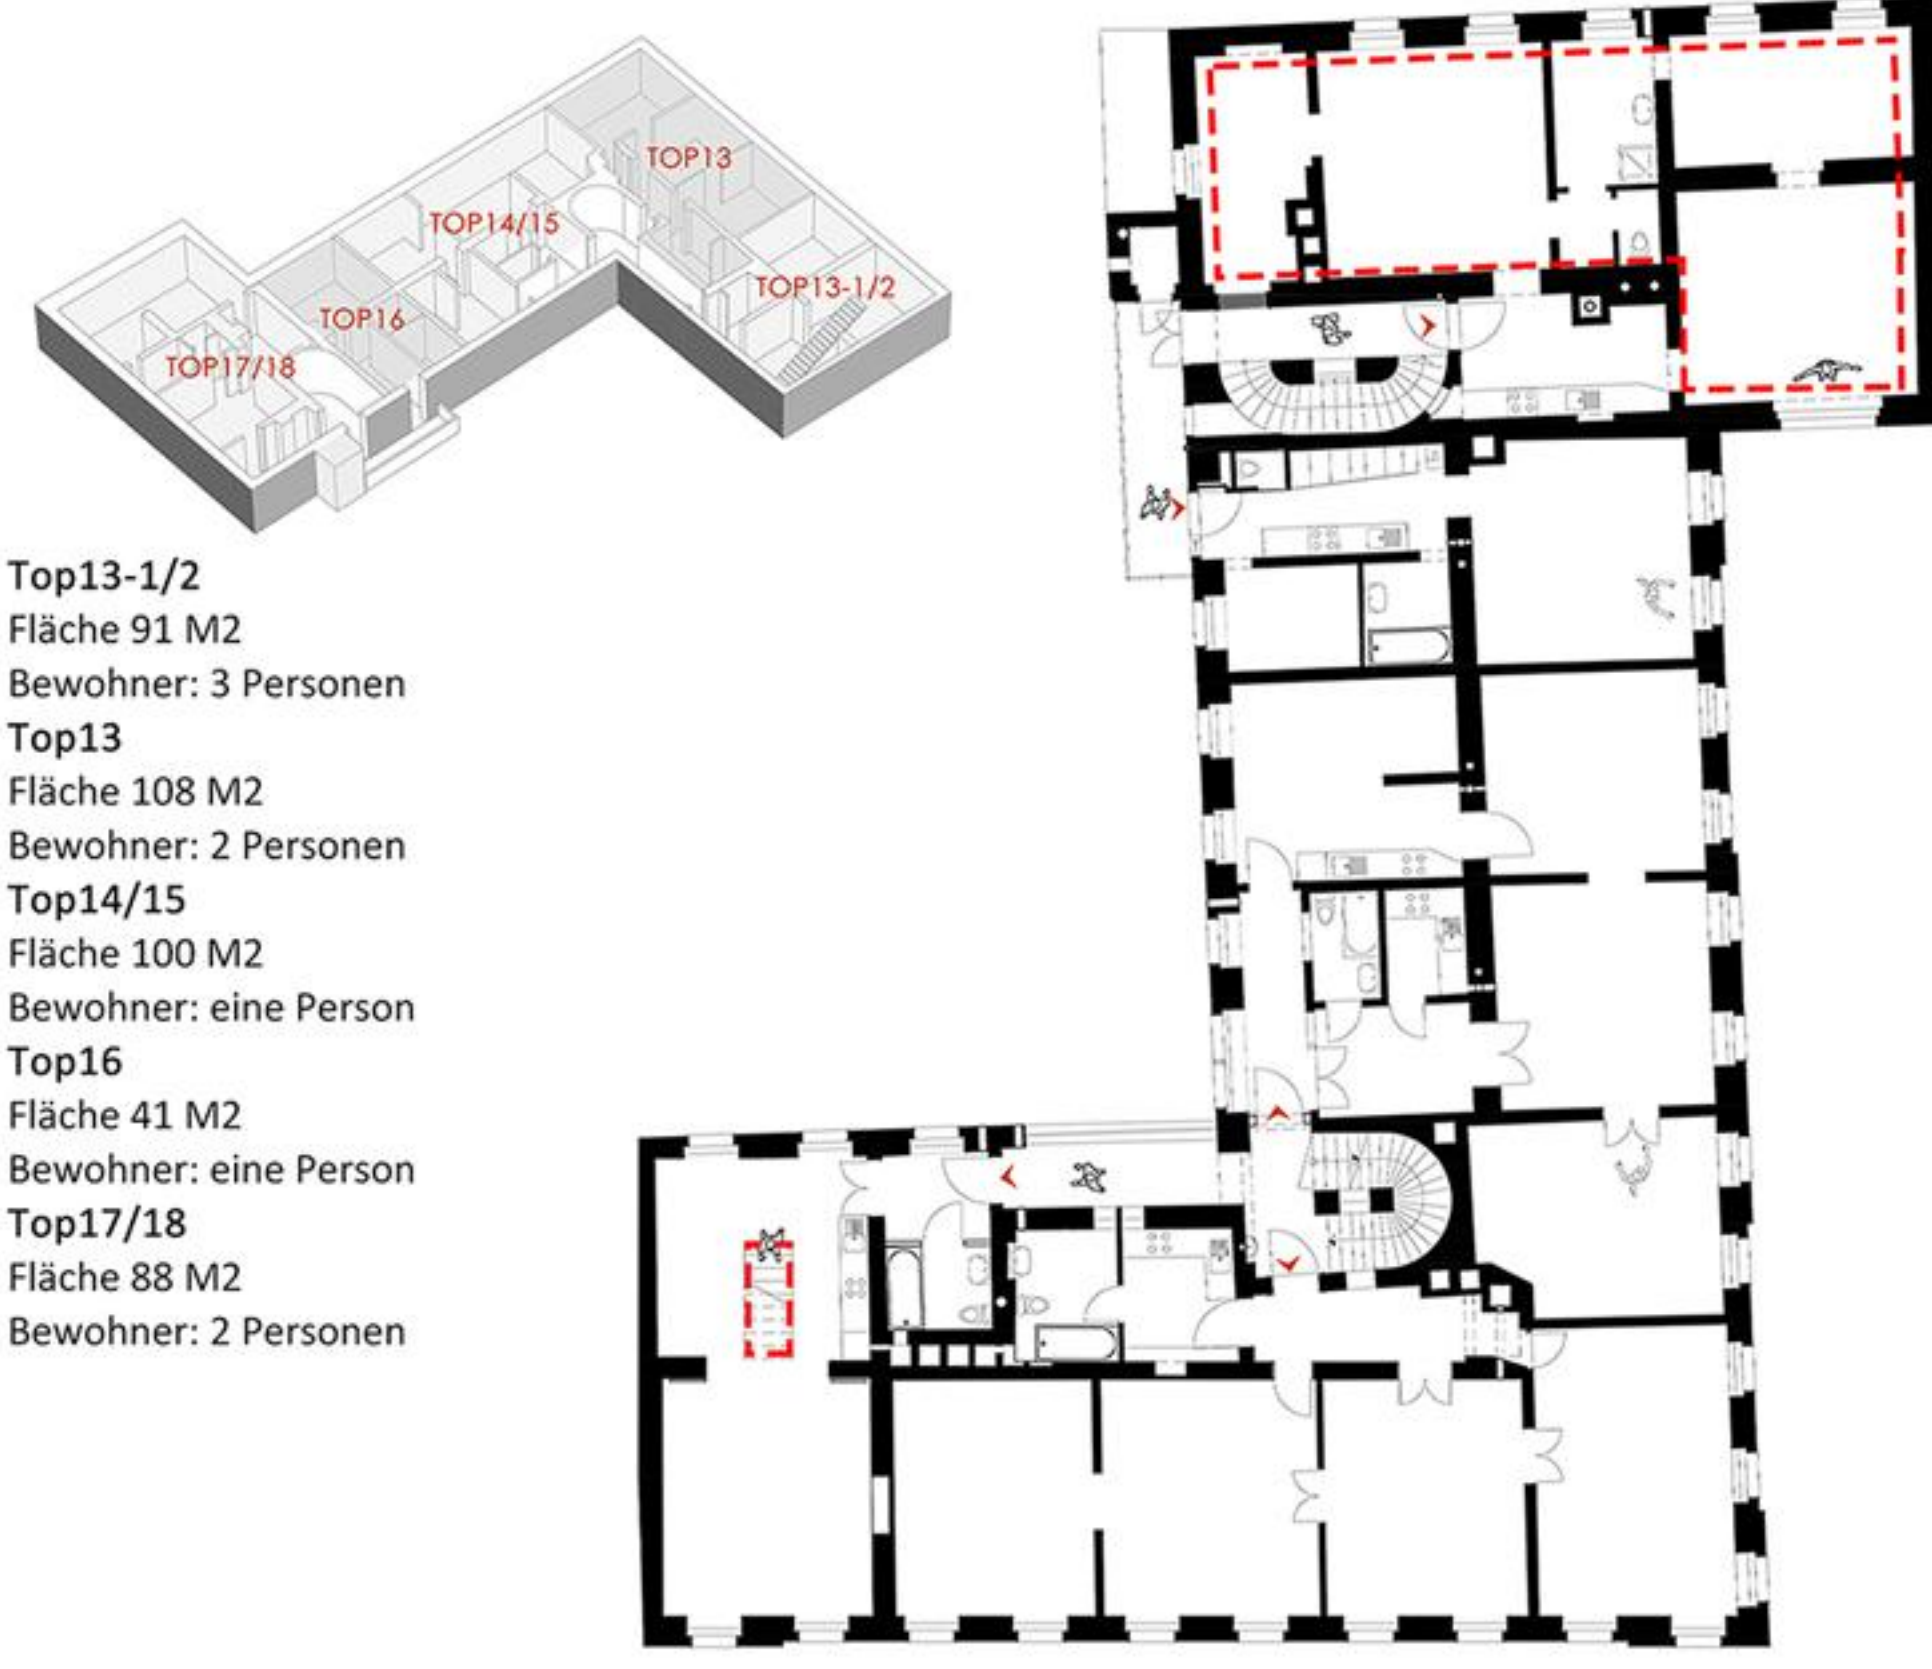

Zweites Obergeschoß, Aktuell

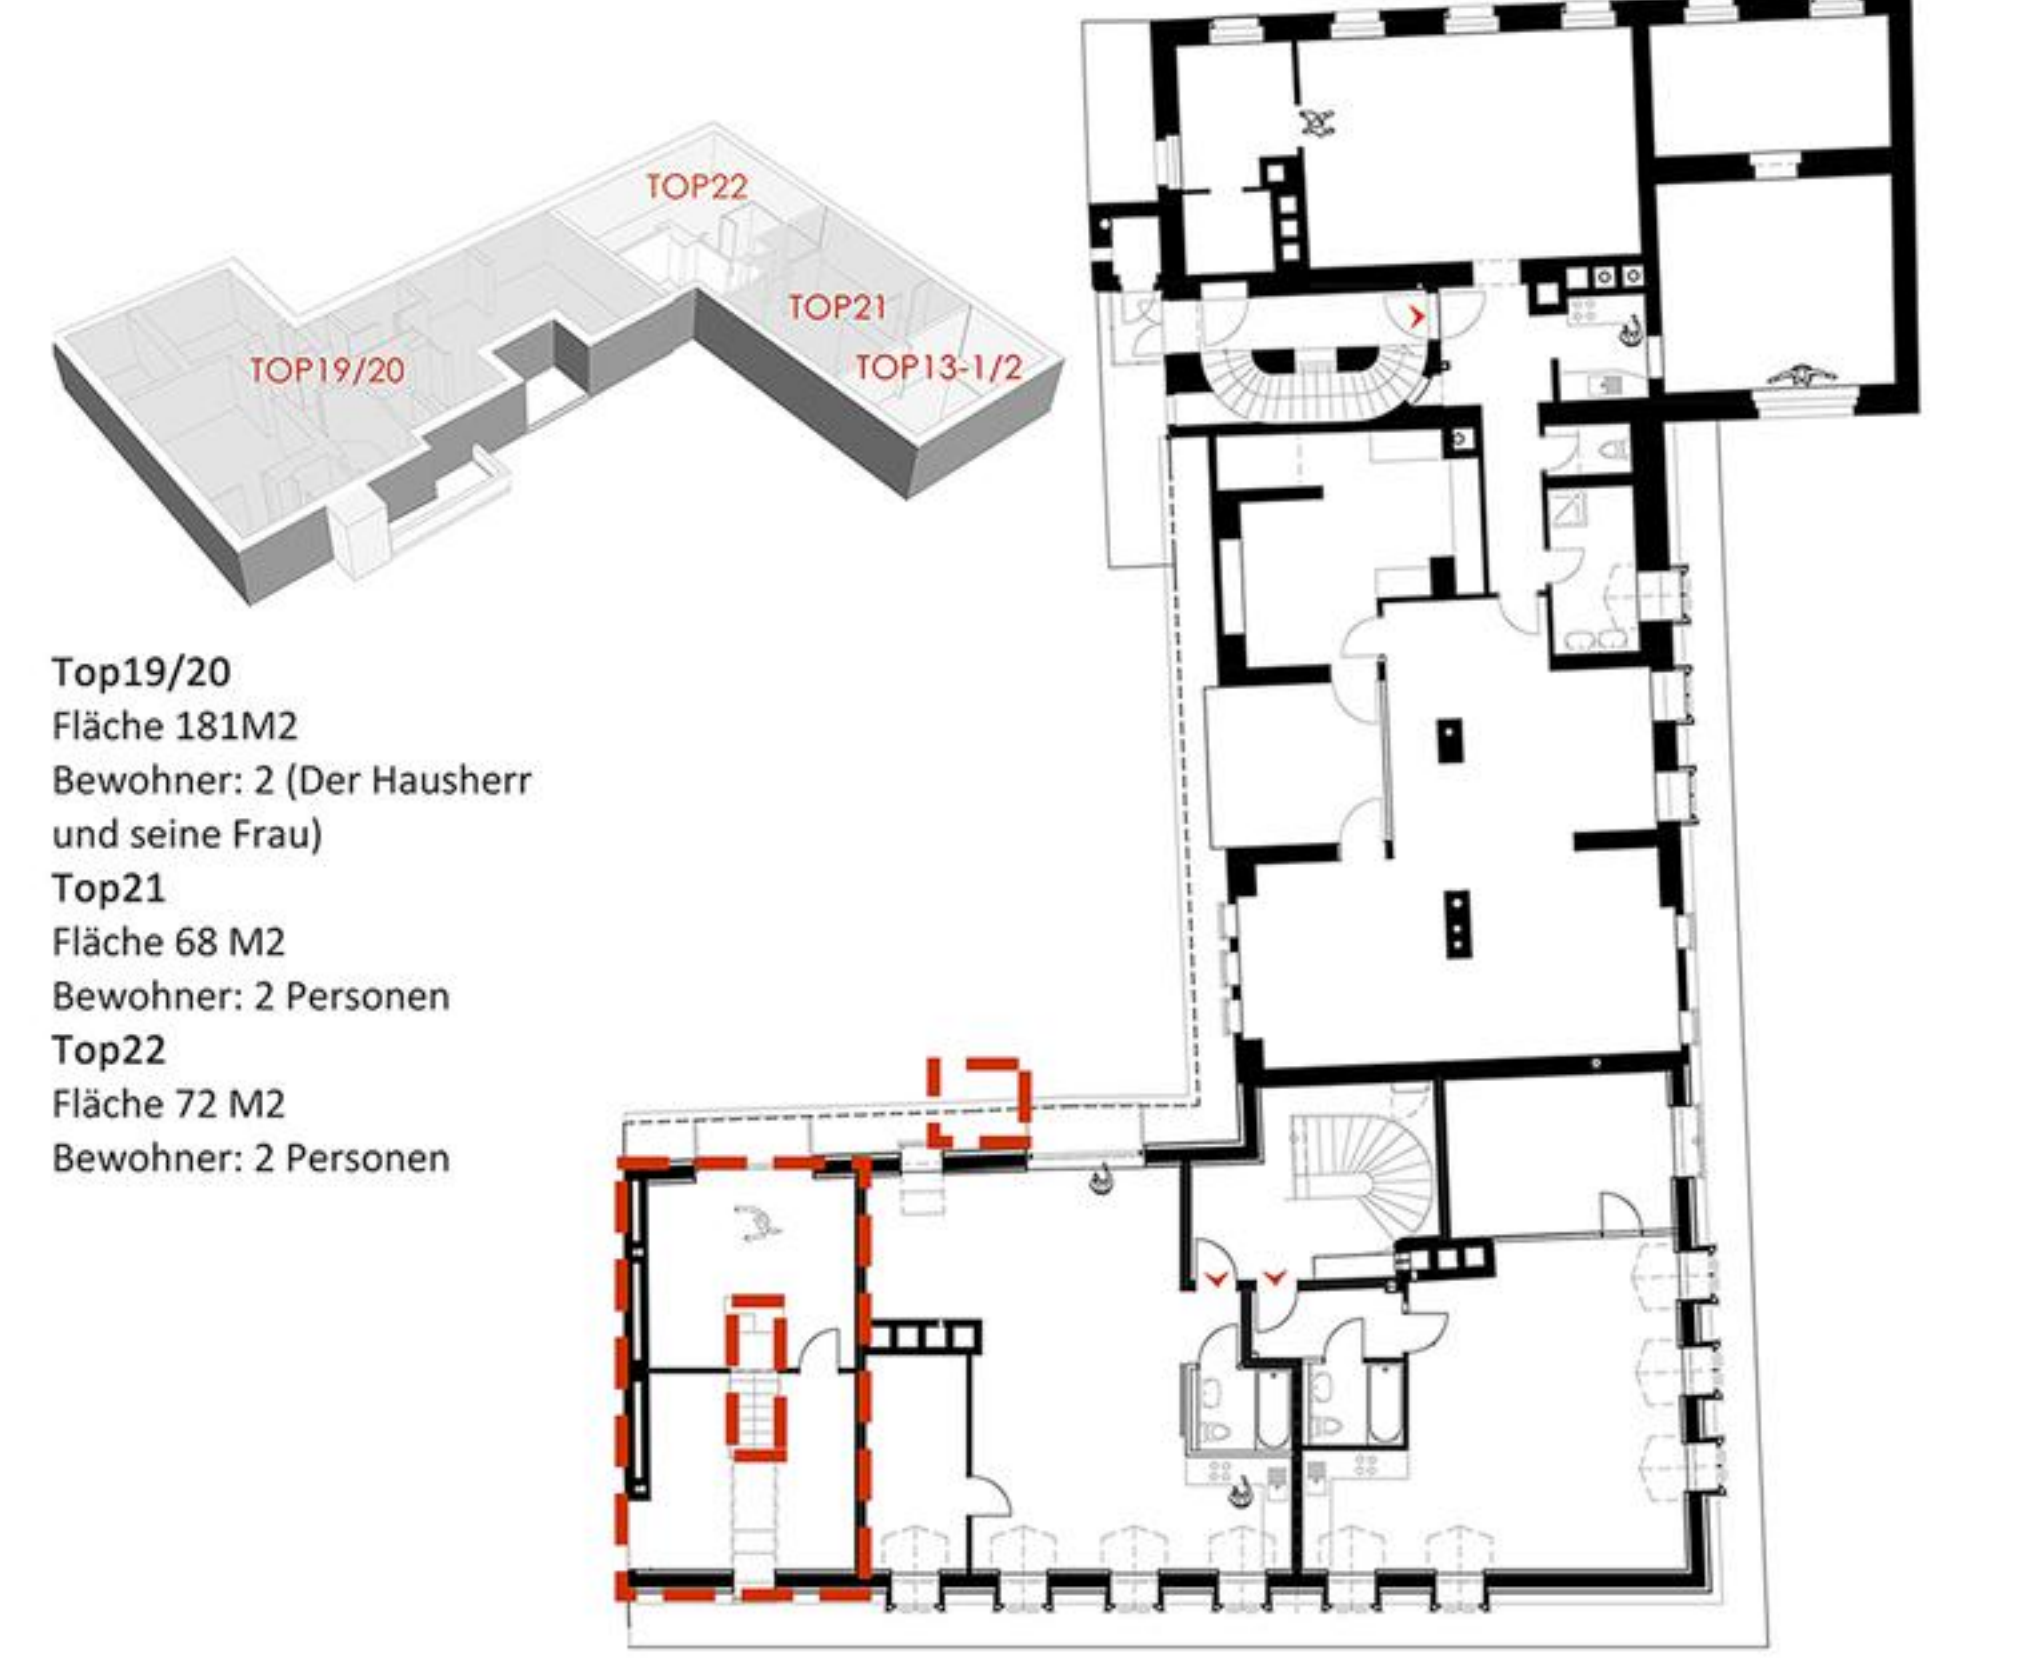

Dachgeschoß, Aktuell

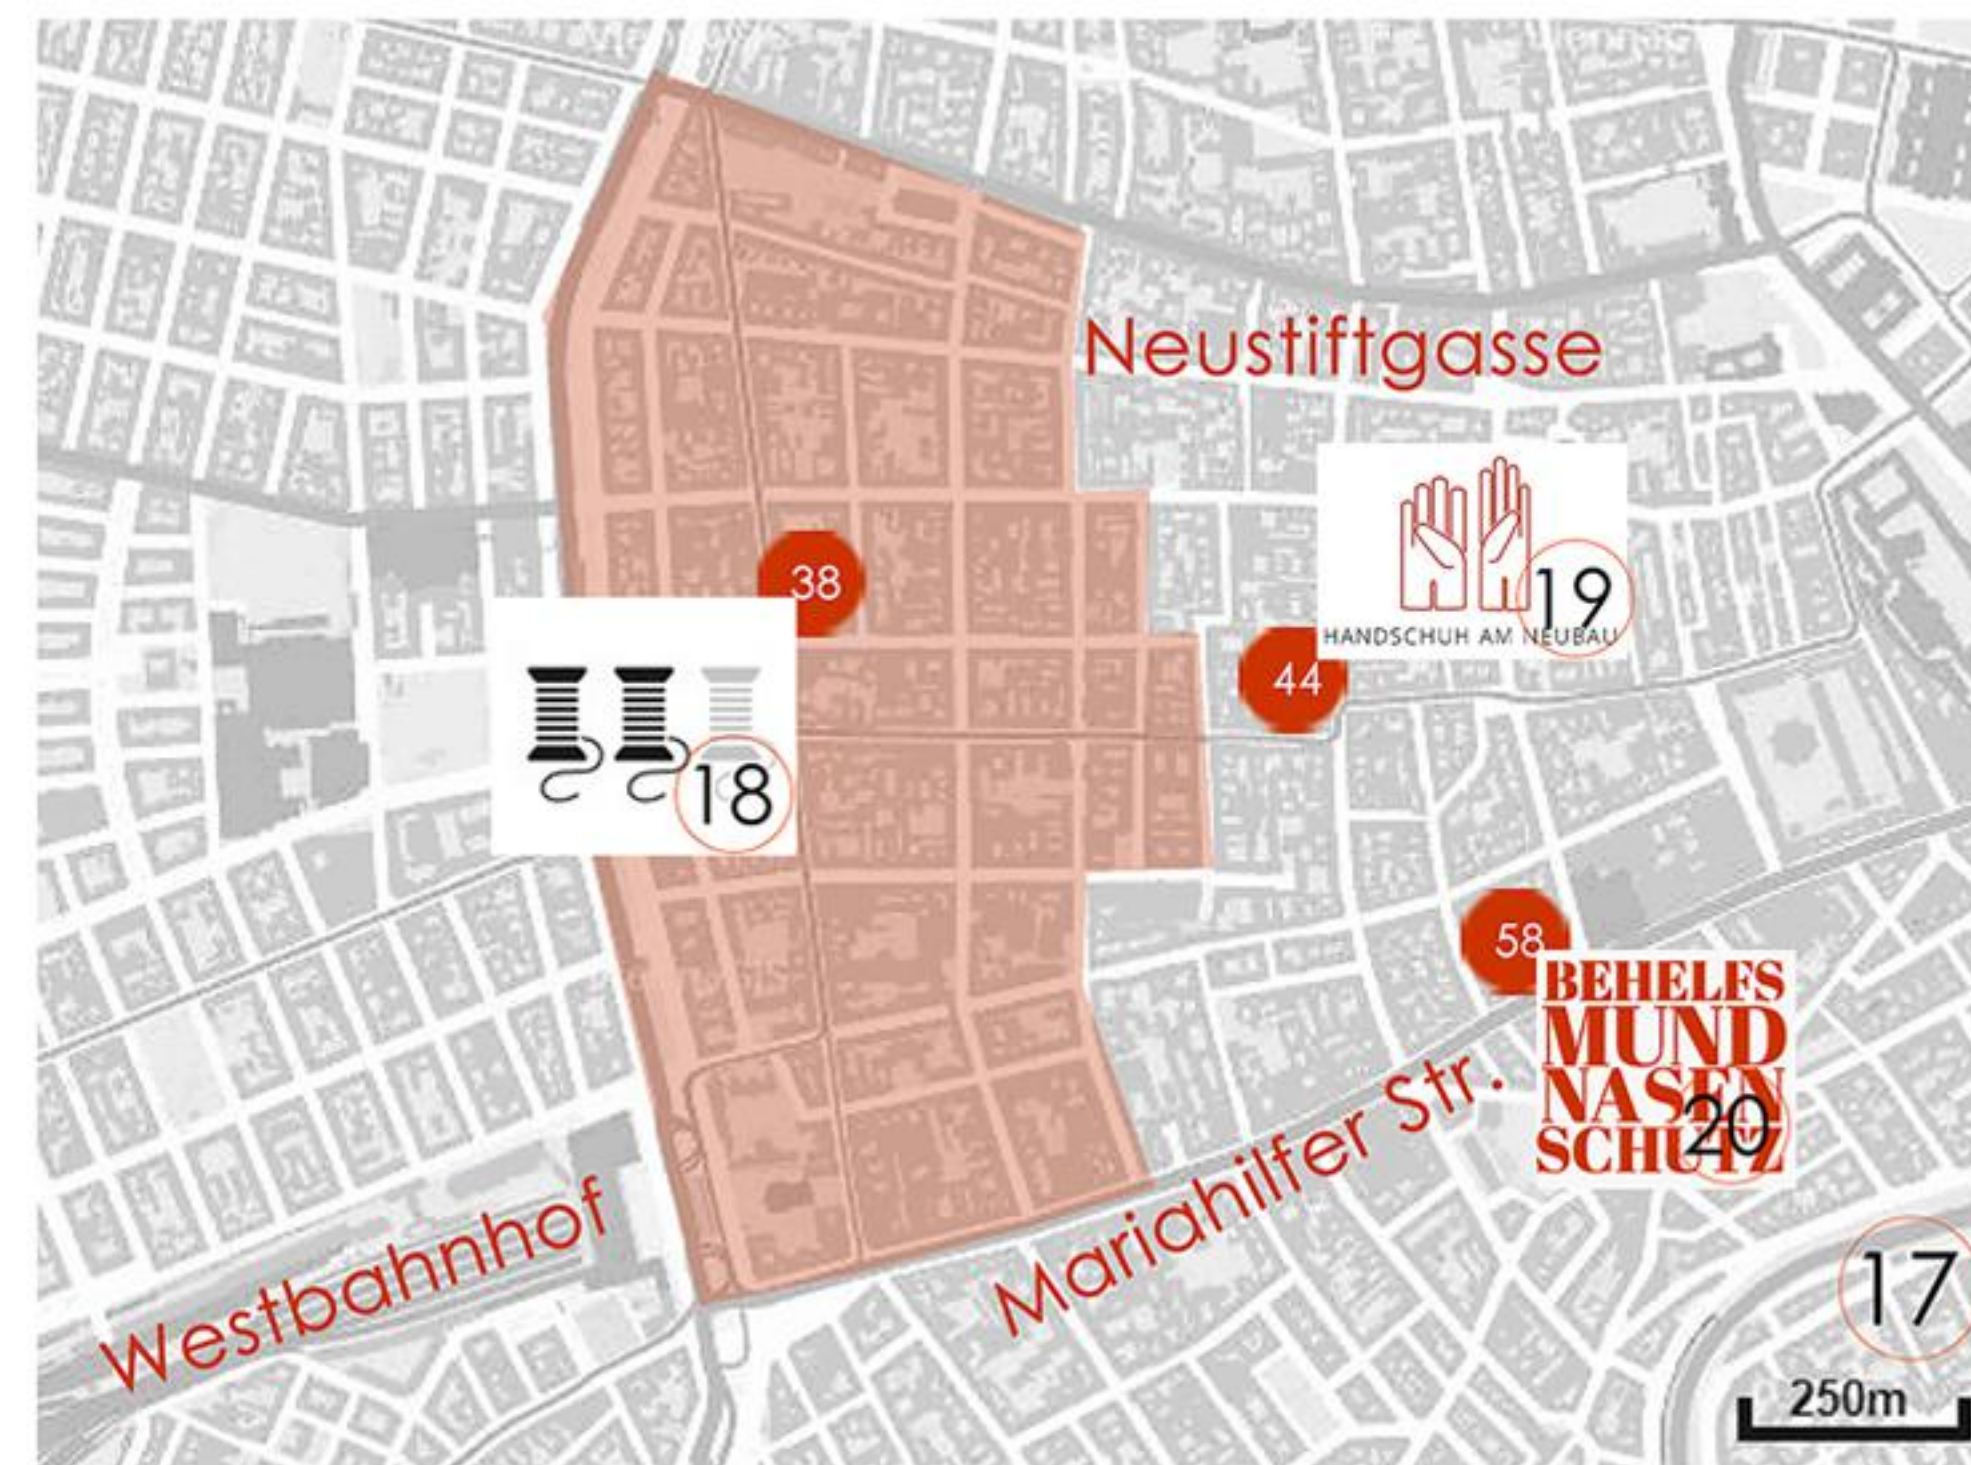

IV, <https://de.statista.com/infografik/10604/umfrageergebnisse-zu-home-office-und-telearbeit-in-oesterreich/>